

60


73.20

60

60

45.60

60

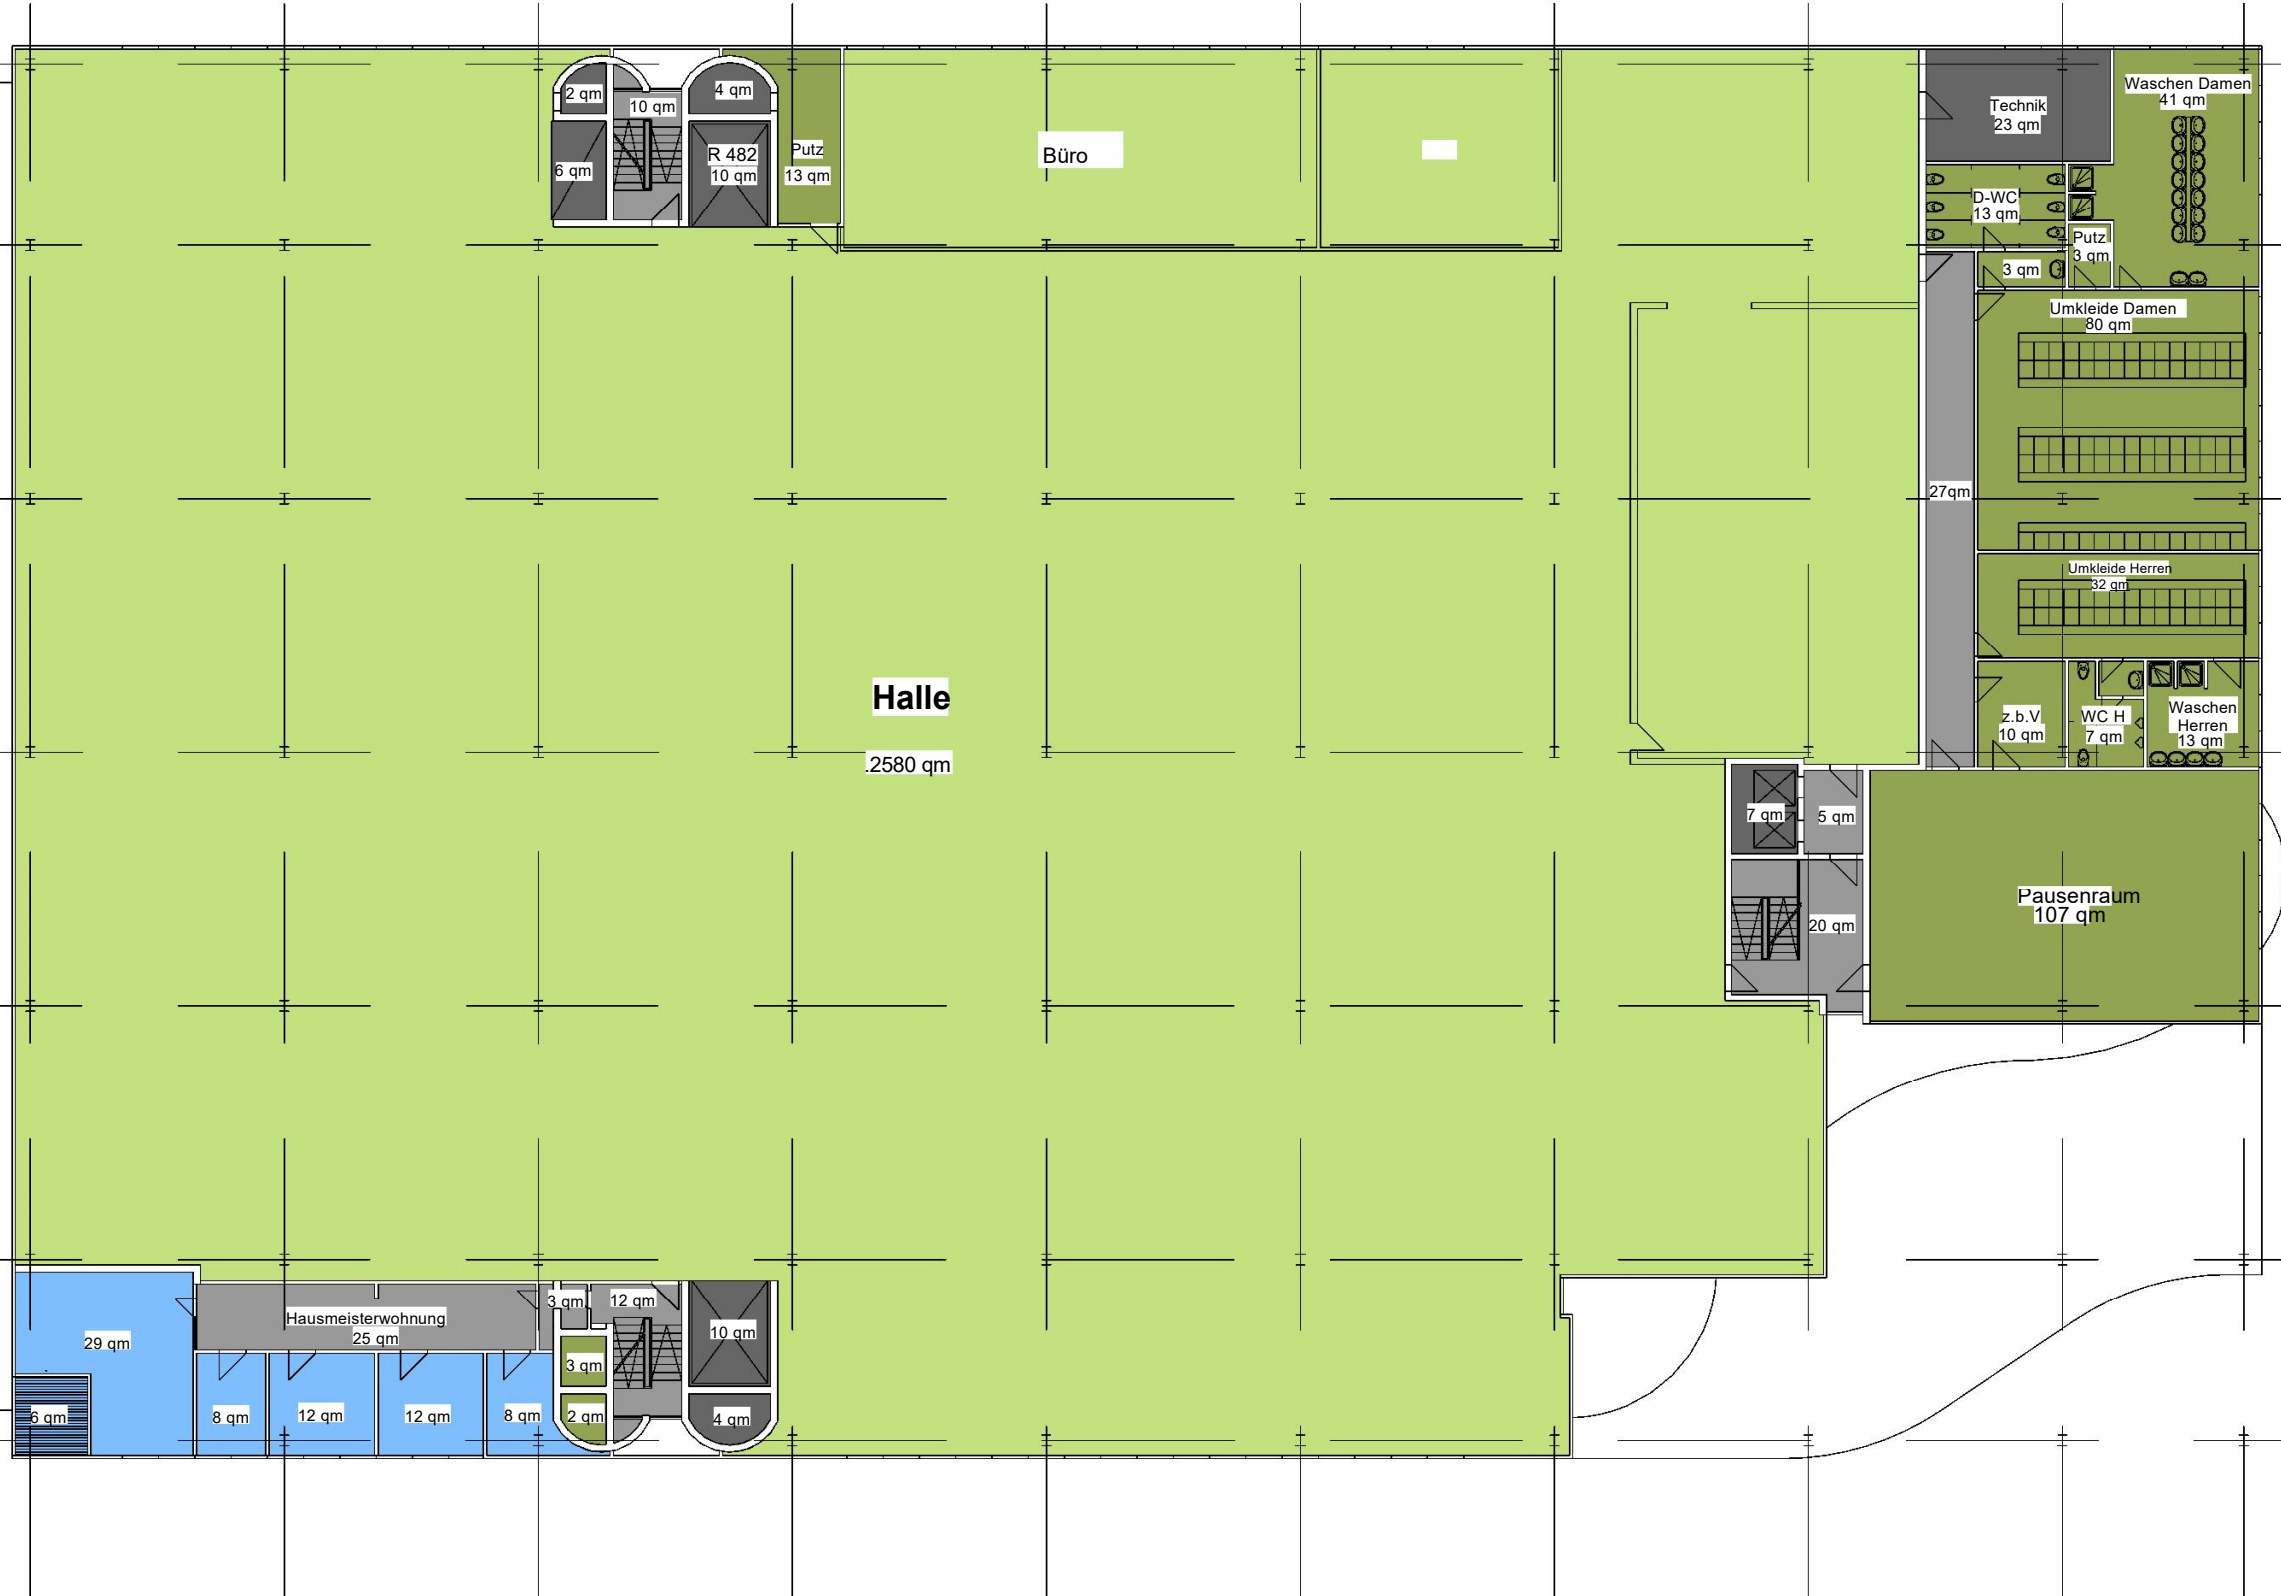

- Lager- u. Logistikflächen
- Büroflächen
- freie Büroflächen
- sonstige Nutzungen
- Verkehrsflächen
- Technik

**Gewerbe am Strandbad**  
 Strandbaddamm 2-4, 22880 Wedel

BAUHERR  
**baucor Wedel Verwaltung GmbH**

BEZEICHNUNG Haus Nr. 2, 2. Obergeschoss  
 MAßSTAB DIN A 3 / 1.250

BLATTNR

ARCHITEKT Dipl.-Ing. Melanie Hanft  
 Siegfriedstr. 13, 22559 Hamburg